

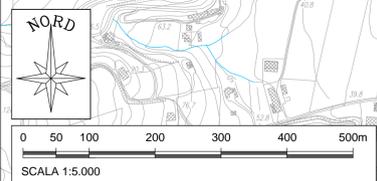
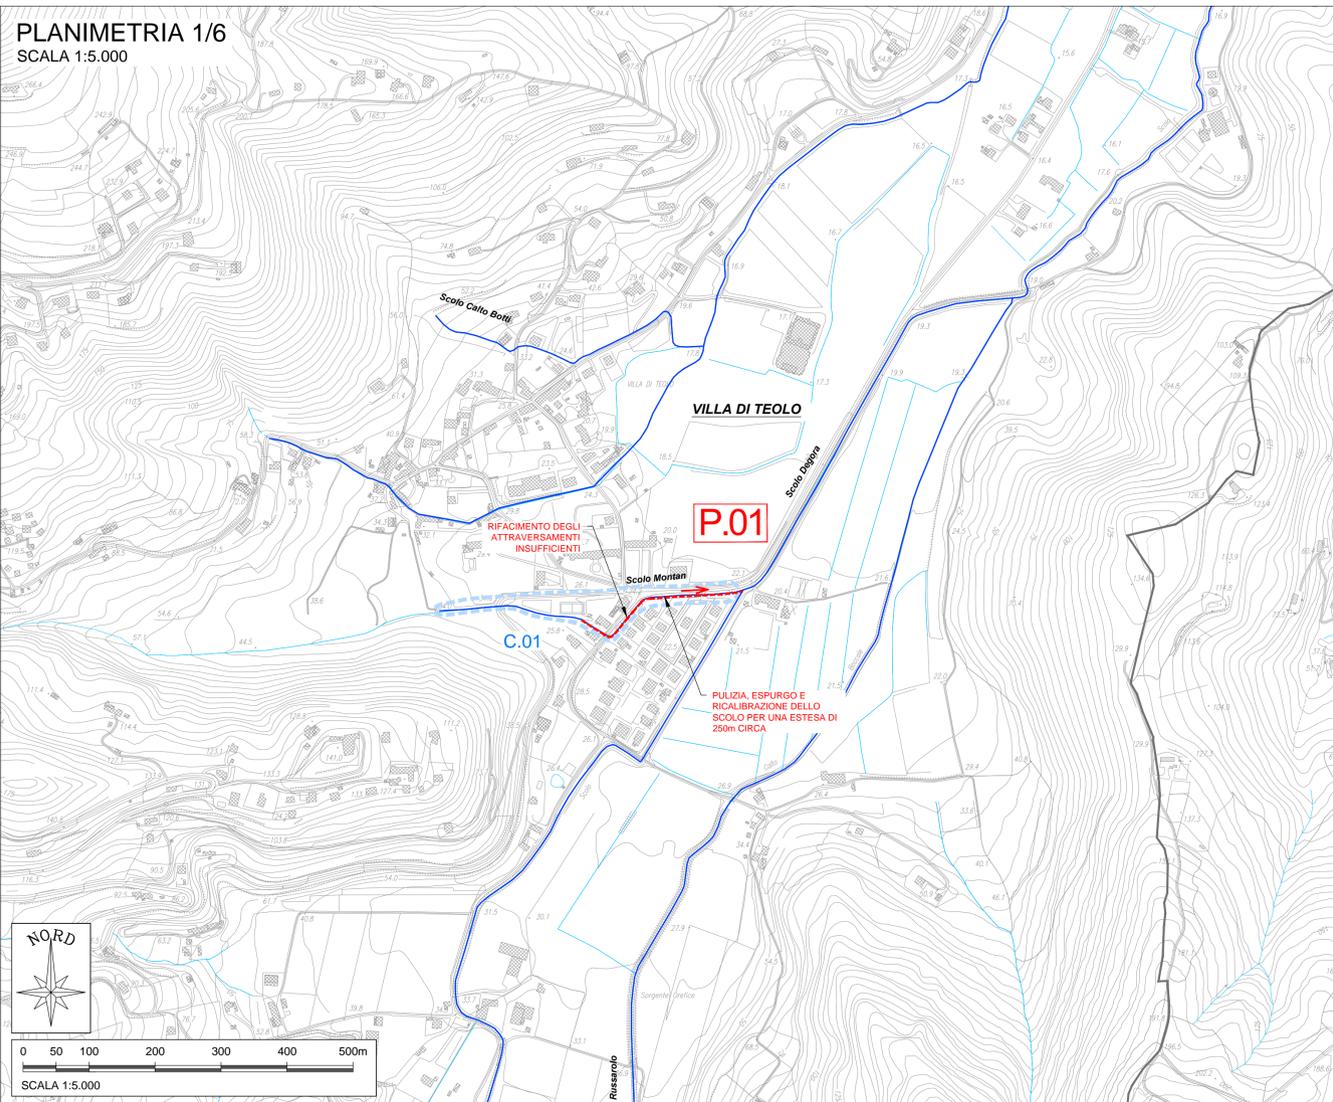




PLANIMETRIA 1/6
SCALA 1:5.000

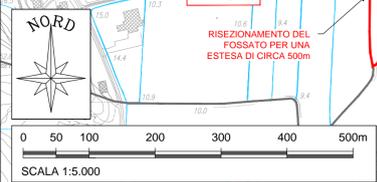


PLANIMETRIA 2/6
SCALA 1:5.000

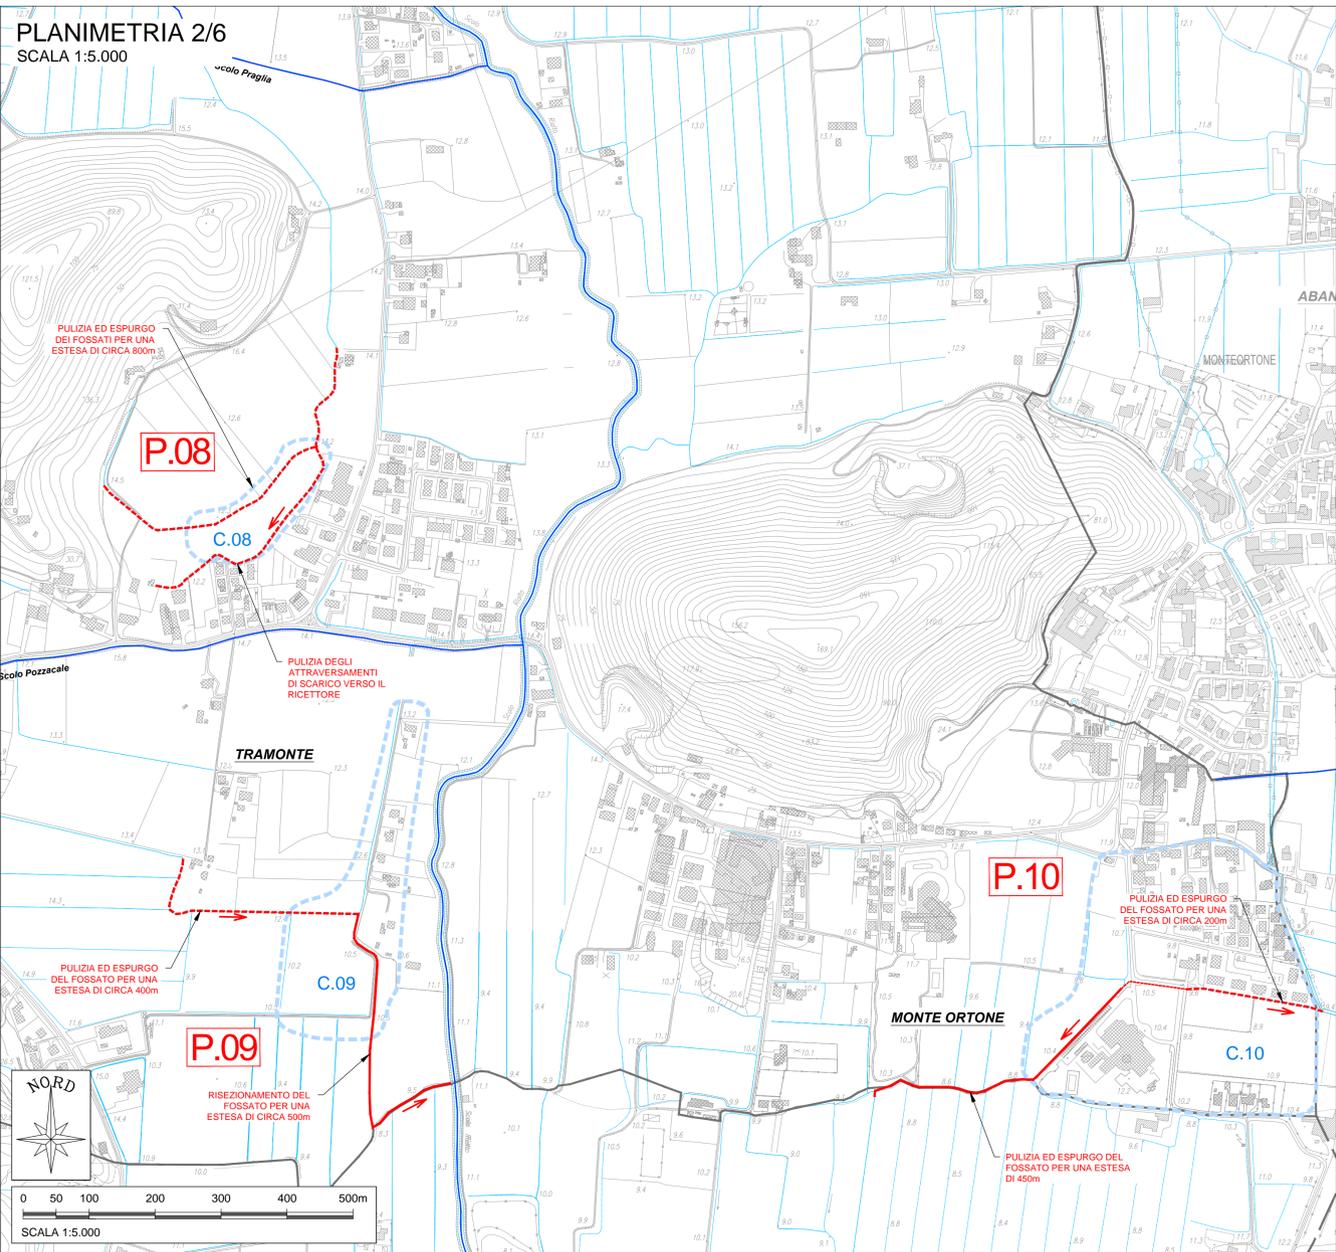

PLANIMETRIA 3/6
SCALA 1:5.000

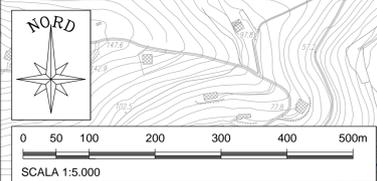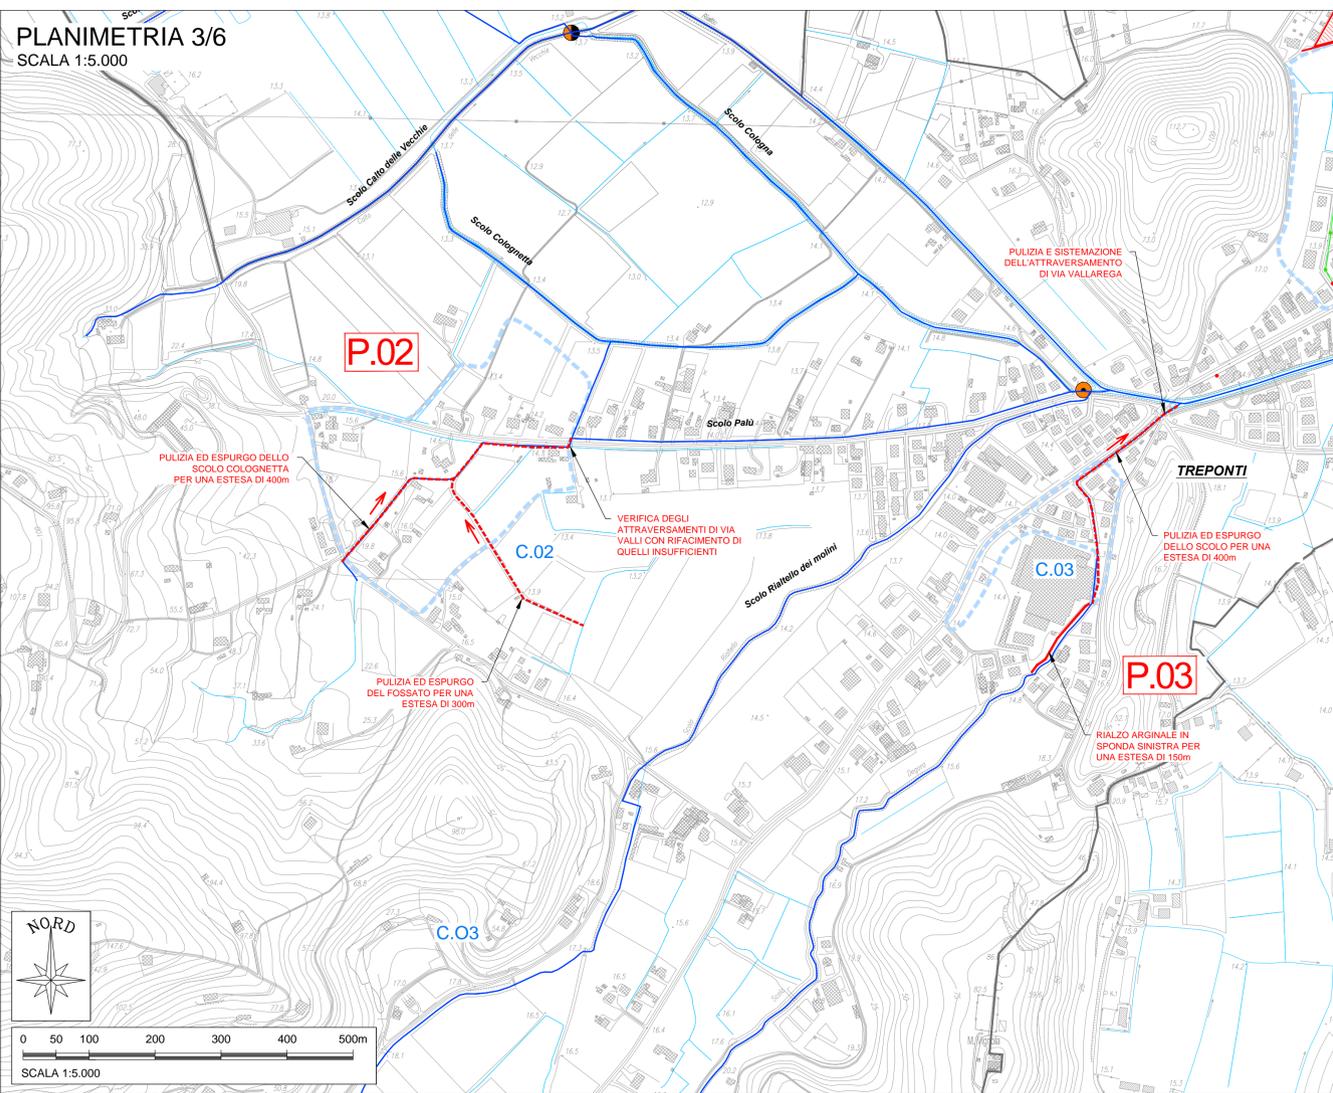

QUADRO D'UNIONE
SCALA 1:50.000

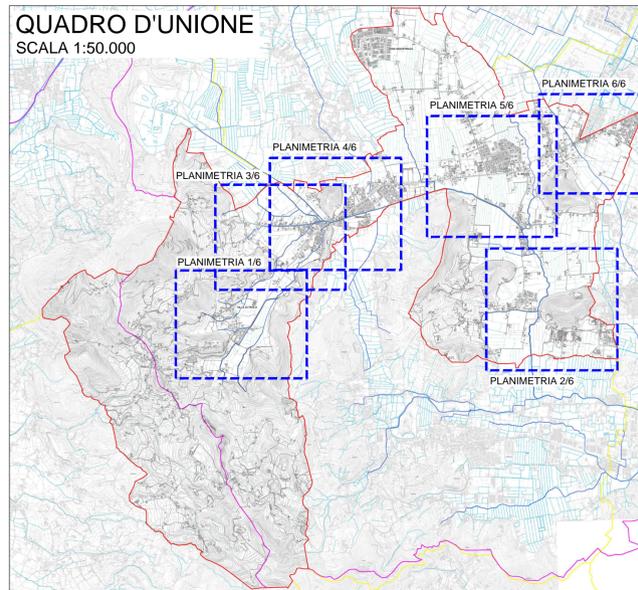

LEGENDA

- RETE IDROGRAFICA PRINCIPALE
- RETE IDROGRAFICA SECONDARIA
- CONFINE COMUNALE
- AREA CRITICITA' IDRAULICHE
- FOGNATURA BIANCA
- LINEA DI FOGNATURA BIANCA
- NODI RILEVATI
- POZZETTI ISPEZIONATI
- IDROVORE
- BOTTI A SIFONE
- MANUFATTI DI REGOLAZIONE
- MANUFATTI DI DERIVAZIONE O SCARICO

LEGENDA INTERVENTI (in rosso le opere di progetto)

- P.03** INTERVENTO DI PIANO
- ▲ PORTA A VENTO ANTIRIFLUSSO
- IMPIANTO DI SOLLEVAMENTO
- ▭ BACINO DI LAMINAZIONE
- RISEZIONAMENTO DI SCOLINA/FOSSATO
- PULIZIA ED ESPURGO DEL FOSSATO
- TOMBINAMENTO

COMUNE DI TEOLO
VIA EUGENEA TREPONTI, 34 - 35037 TREPONTI DI TEOLO
Tel.: 049998511 - Fax 0499900264
E-Mail: protocollo@comune.teolo.pd.it - P.E.C.: teolo.pd@certi.pv-veneto.net

Consorzio di Bonifica Bacchiglione
VIA VESCOVADO, 11 - 35141 PADOVA
Tel.: 0496751133 - Fax 0496565991
E-Mail: info@consorziobacchiglione.it - P.E.C.: bonifica@pec.consorziobacchiglione.it

Consorzio di Bonifica Adige Euganeo
VIA AUGUSTEA, 25 - 35042 ESTE (PD)
Tel.: 0429601563 - Fax 042950054 - Rep. 349792294
E-Mail: protocollo@adigeuganeo.it - P.E.C.: adigeuganeo@pec.it

PIANO DELLE ACQUE DEL COMUNE DI TEOLO

N. Elaborato	Titolo elaborato		
T17	CARTA DEGLI INTERVENTI DI PIANO 1/2		
SCALA 1:5.000			
	3-		
	2-		
	1-		
	0-	23.01.2017	Consegna post aggiornamento 16.12.2016
Redatto	Controllato	Approvato	Rev. data Descrizione
			15022_T17_04.dwg

CONSORZIO DI BONIFICA BACCHIGLIONE DIRETTORE: Ing. Francesco Veronese DIRETTORE AREA AGRARIA E MANUTENZIONE: Dott. Mario Breda CAPO UFFICIO AMBIENTE E SOVRIGUARDIA: Ing. Nazareno Paganizza	CONSORZIO DI BONIFICA ADIGE EUGANEO DIRETTORE GENERALE: Dott. Stefano Vittorelli DIRETTORE AREA TECNICA AMBIENTALE GESTIONE OO.PP.: Ing. Lamberto Cogo CAPO SETTORE GESTIONE OO.PP. TERRITORIO OCC.: Ing. Matteo Paganizza	Service tecnico: IDEVA INGEGNERIA Srl. Via Rotta 16/10 35030 Rovereto P. (Pd) S. Via Uscio 45 - 35038 Fontanafredda (Pd) T. 0421.688026 F. 041.8840113 info@idevaingegneria.it Ing. Federico Valerio Ing. Andrea Destro
--	--	--

Il presente elaborato è di proprietà del Consorzio Bacchiglione e non può essere riprodotto o trasmesso a terzi senza autorizzazione scritta.