
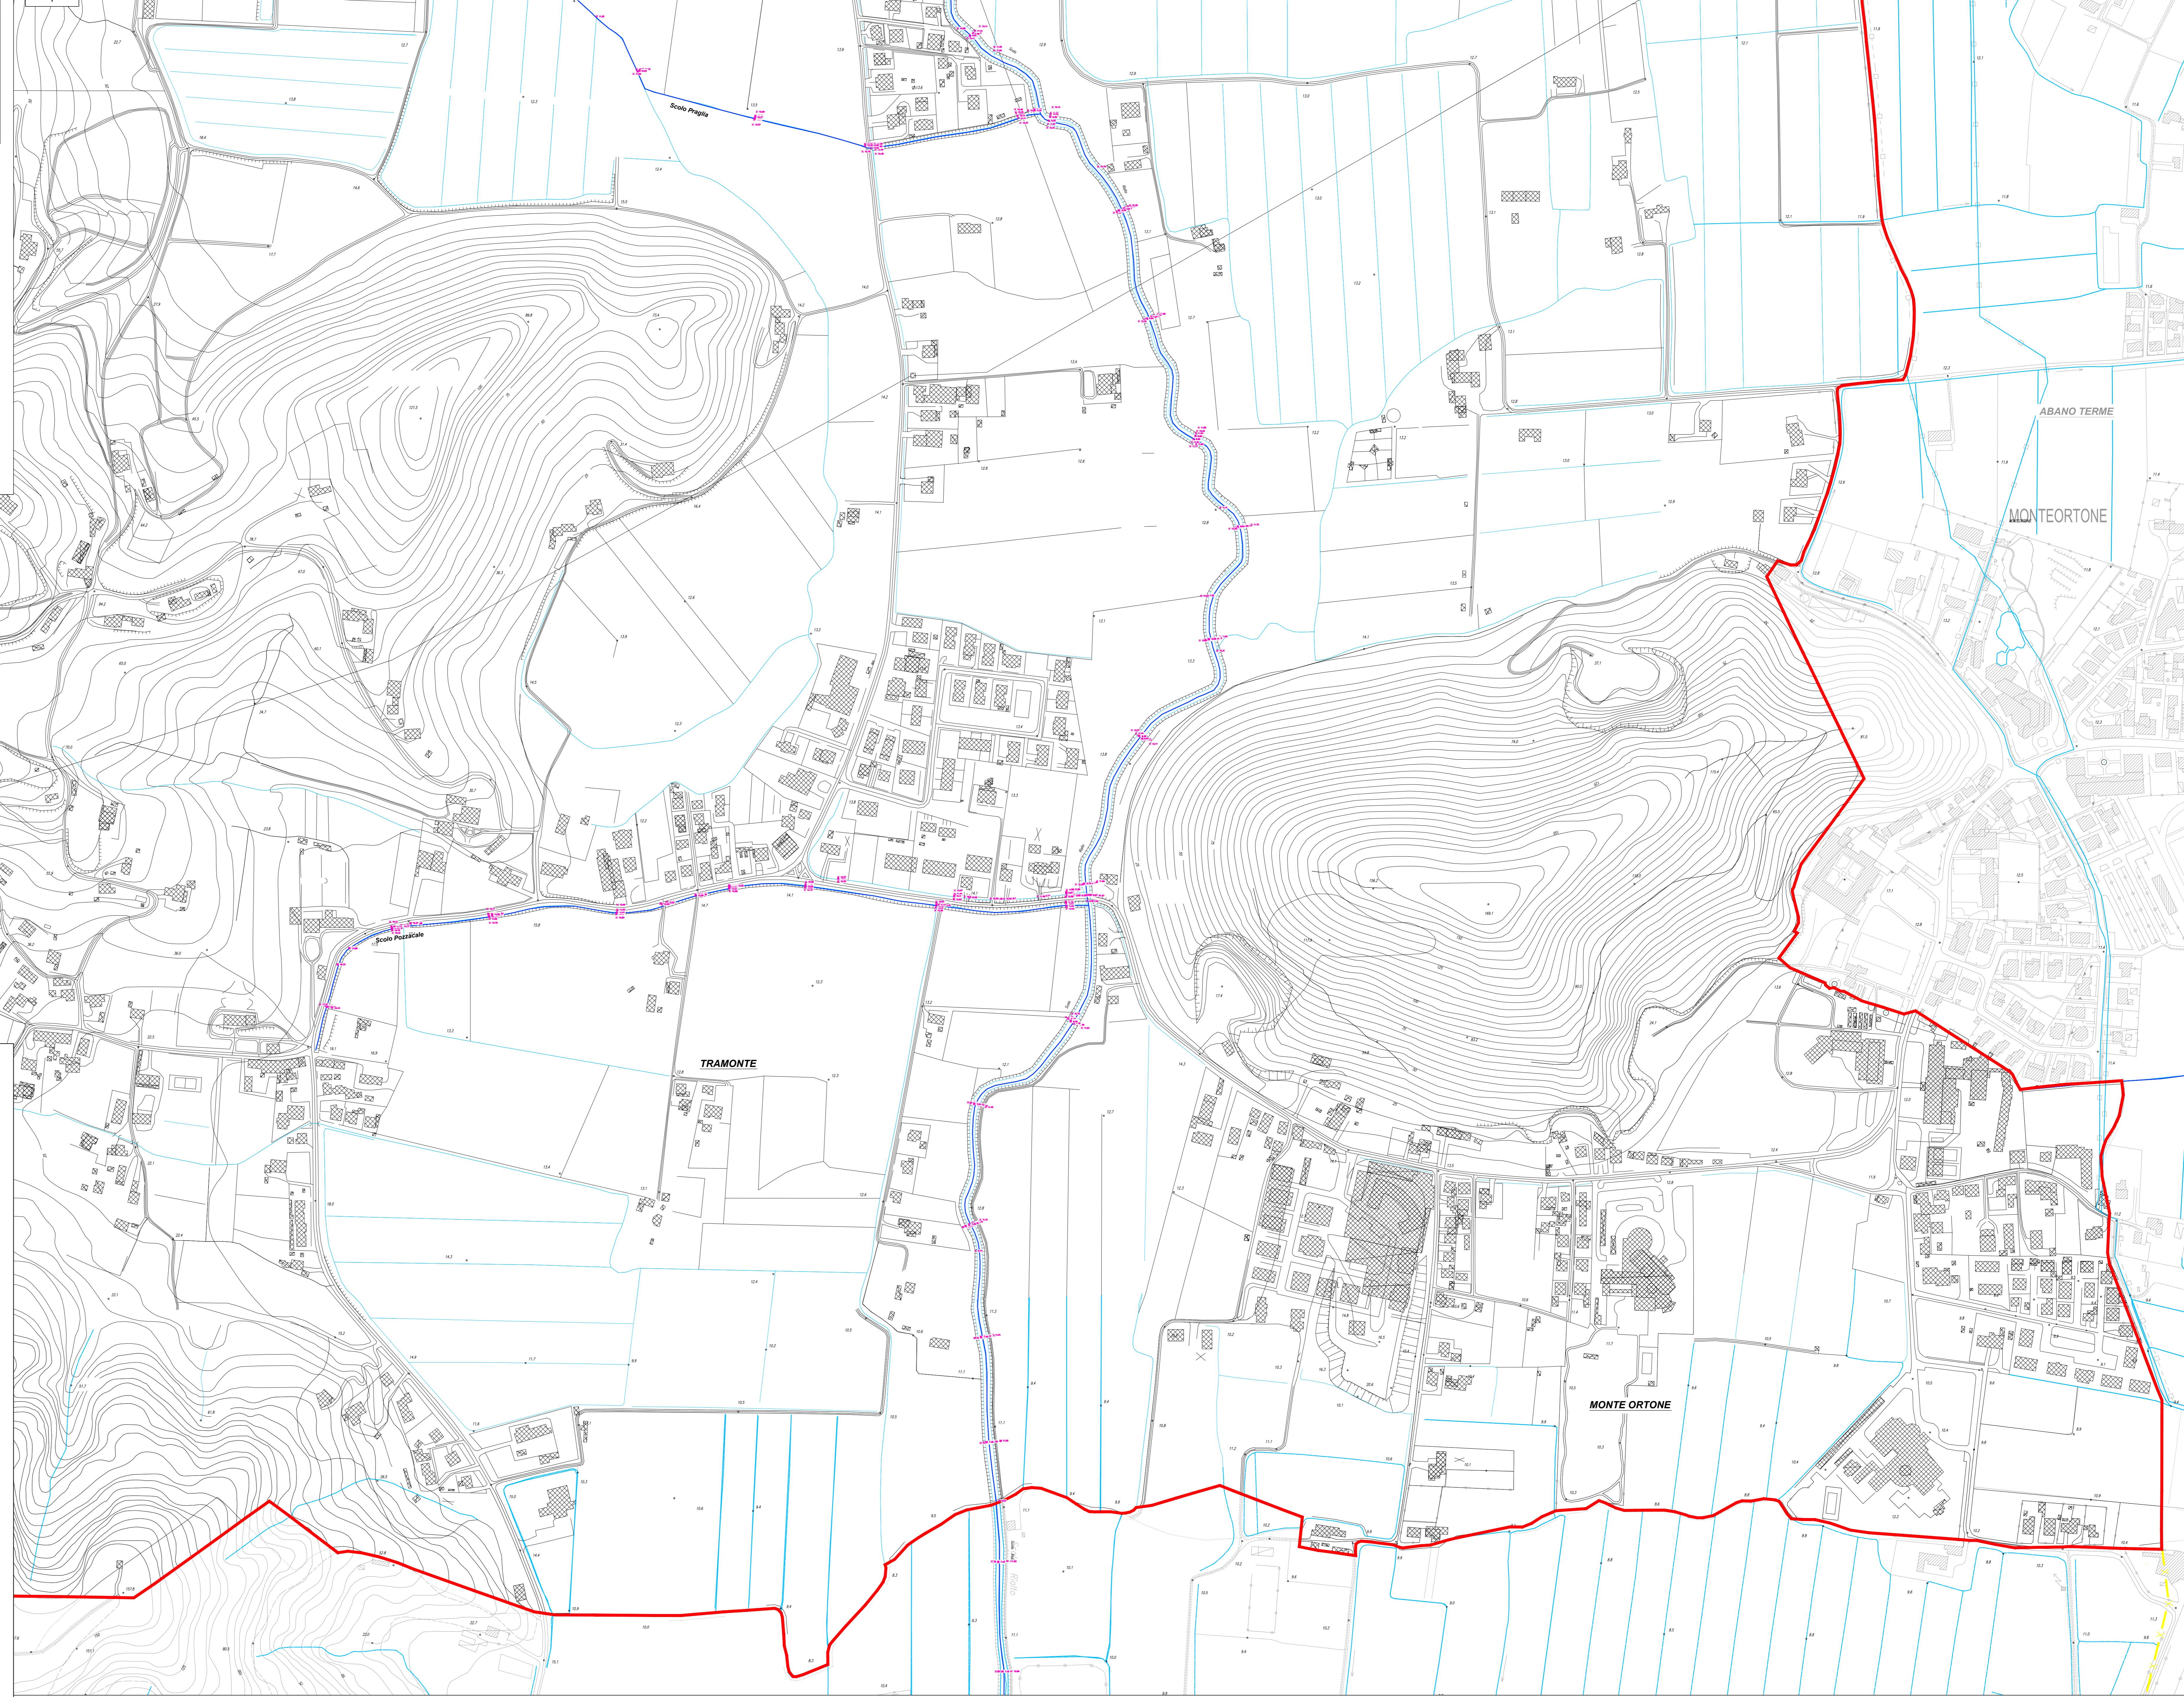


CARTA DI RILIEVO CORSI D'ACQUA E FOGNATURE BIANCHE 1/5

SCALA 1:2.500

0 25 50 100 150 200 250m

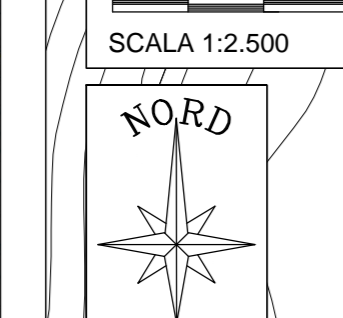

- LEGENDA**
- RETE IDROGRAFICA PRINCIPALE
 - RETE IDROGRAFICA SECONDARIA
 - CONFINI COMUNALE
 - FOGNATURA BIANCA
 - LINEA DI FOGNATURA BIANCA
 - NODI RILEVATI
 - POZZETTI ISPEZIONATI
 - NODI NON RILEVATI
 - RILIEVO TOPOGRAFICO
 - IDROVORE
 - BOTTI A SIFONE
 - MANUFATTI DI REGOLAZIONE
 - MANUFATTI DI DERIVAZIONE O SCARICO
- Rilievo e classificazione scoli minori**
- Fossati di sezione trasversale > 3 mq e relativo verso di scorrimento
 - Fossati di sezione trasversale tra 2 e 3 mq e relativo verso di scorrimento
 - Fossati di sezione trasversale < 2 mq e relativo verso di scorrimento
 - Fossati e scorie secondarie e relativo verso di scorrimento
 - Sezione trasversale rilevata e cono visuale fotografico n° (v. R03)

COMUNE DI TEOLO
VIA EUGENIA TREPONTI, 34 - 35037 TREPONTI DI TEOLO (PD)
Tel.: 049998511 - Fax 049900264
E-Mail: protocollo@comune.teolo.pd.it - P.E.C.: teolo.pd@cert.p-veneto.net

Consorzio di Bonifica Bacchiglione
VIA VESCOVIAIO, 11 - 35141 PADOVA
Tel.: 0498751133 - Fax 049659991
E-Mail: info@consorzioBacchiglione.it - P.E.C.: bonifica@pec.consorzioBacchiglione.it

Consorzio di Bonifica Adige Euganeo
VIA AUGUSTEA, 25 - 35042 ESTE (PD)
Tel.: 042961563 - Fax 042950054 - Rep. 3497992294
E-Mail: protocollo@adigeuganeo.it - P.E.C.: adigeuganeo@pec.it

PIANO DELLE ACQUE DEL COMUNE DI TEOLO

N. Elaborato	Titolo elaborato		
T11	CARTA DI RILIEVO CORSI D'ACQUA E FOGNATURE BIANCHE 4/5		
SCALA 1:2.500			
	3-		
	2-		
	1-		
	0-	23.01.2017	Conserv. post. aggiornamento 16/12/2016
Redatto	Controllato	Approvato	Rev. data Descrizione
			1552_T11_04a
			Codice file

CONSORZIO DI BONIFICA BACCHIGLIONE DIRETTORE: Ing. Francesco Veronesi DIRETTORE AREA ACQUA E MANUTENZIONE: Dott. Mario Breda CAPO UFFICIO AMBIENTE E SORVEGLIANZA: Ing. Nazzeno Poggiana	CONSORZIO DI BONIFICA ADIGE EUGANEO DIRETTORE GENERALE: Dott. Stefano Vettorello INGEGNERE AREA TECNICA AMBIENTALE GESTIONE COOP: Ing. Lamberto Cigo CAPO SETTORE GESTIONE COOP. TERRITORIO COO: Ing. Matteo Paccagnello	Service tecnico: DOTT. INGENGERIA Dr. Valerio 12/18 3028 Numero 6 P. (n) Dr. Matteo 42 - 2028 Numero 10 T. 041.698001 (L. 04/08/2011) info@valerio.it
---	---	---

Il presente elaborato è di proprietà del Consorzio Bacchiglione e non può essere riprodotto o trasmesso o terzi senza autorizzazione scritta.