

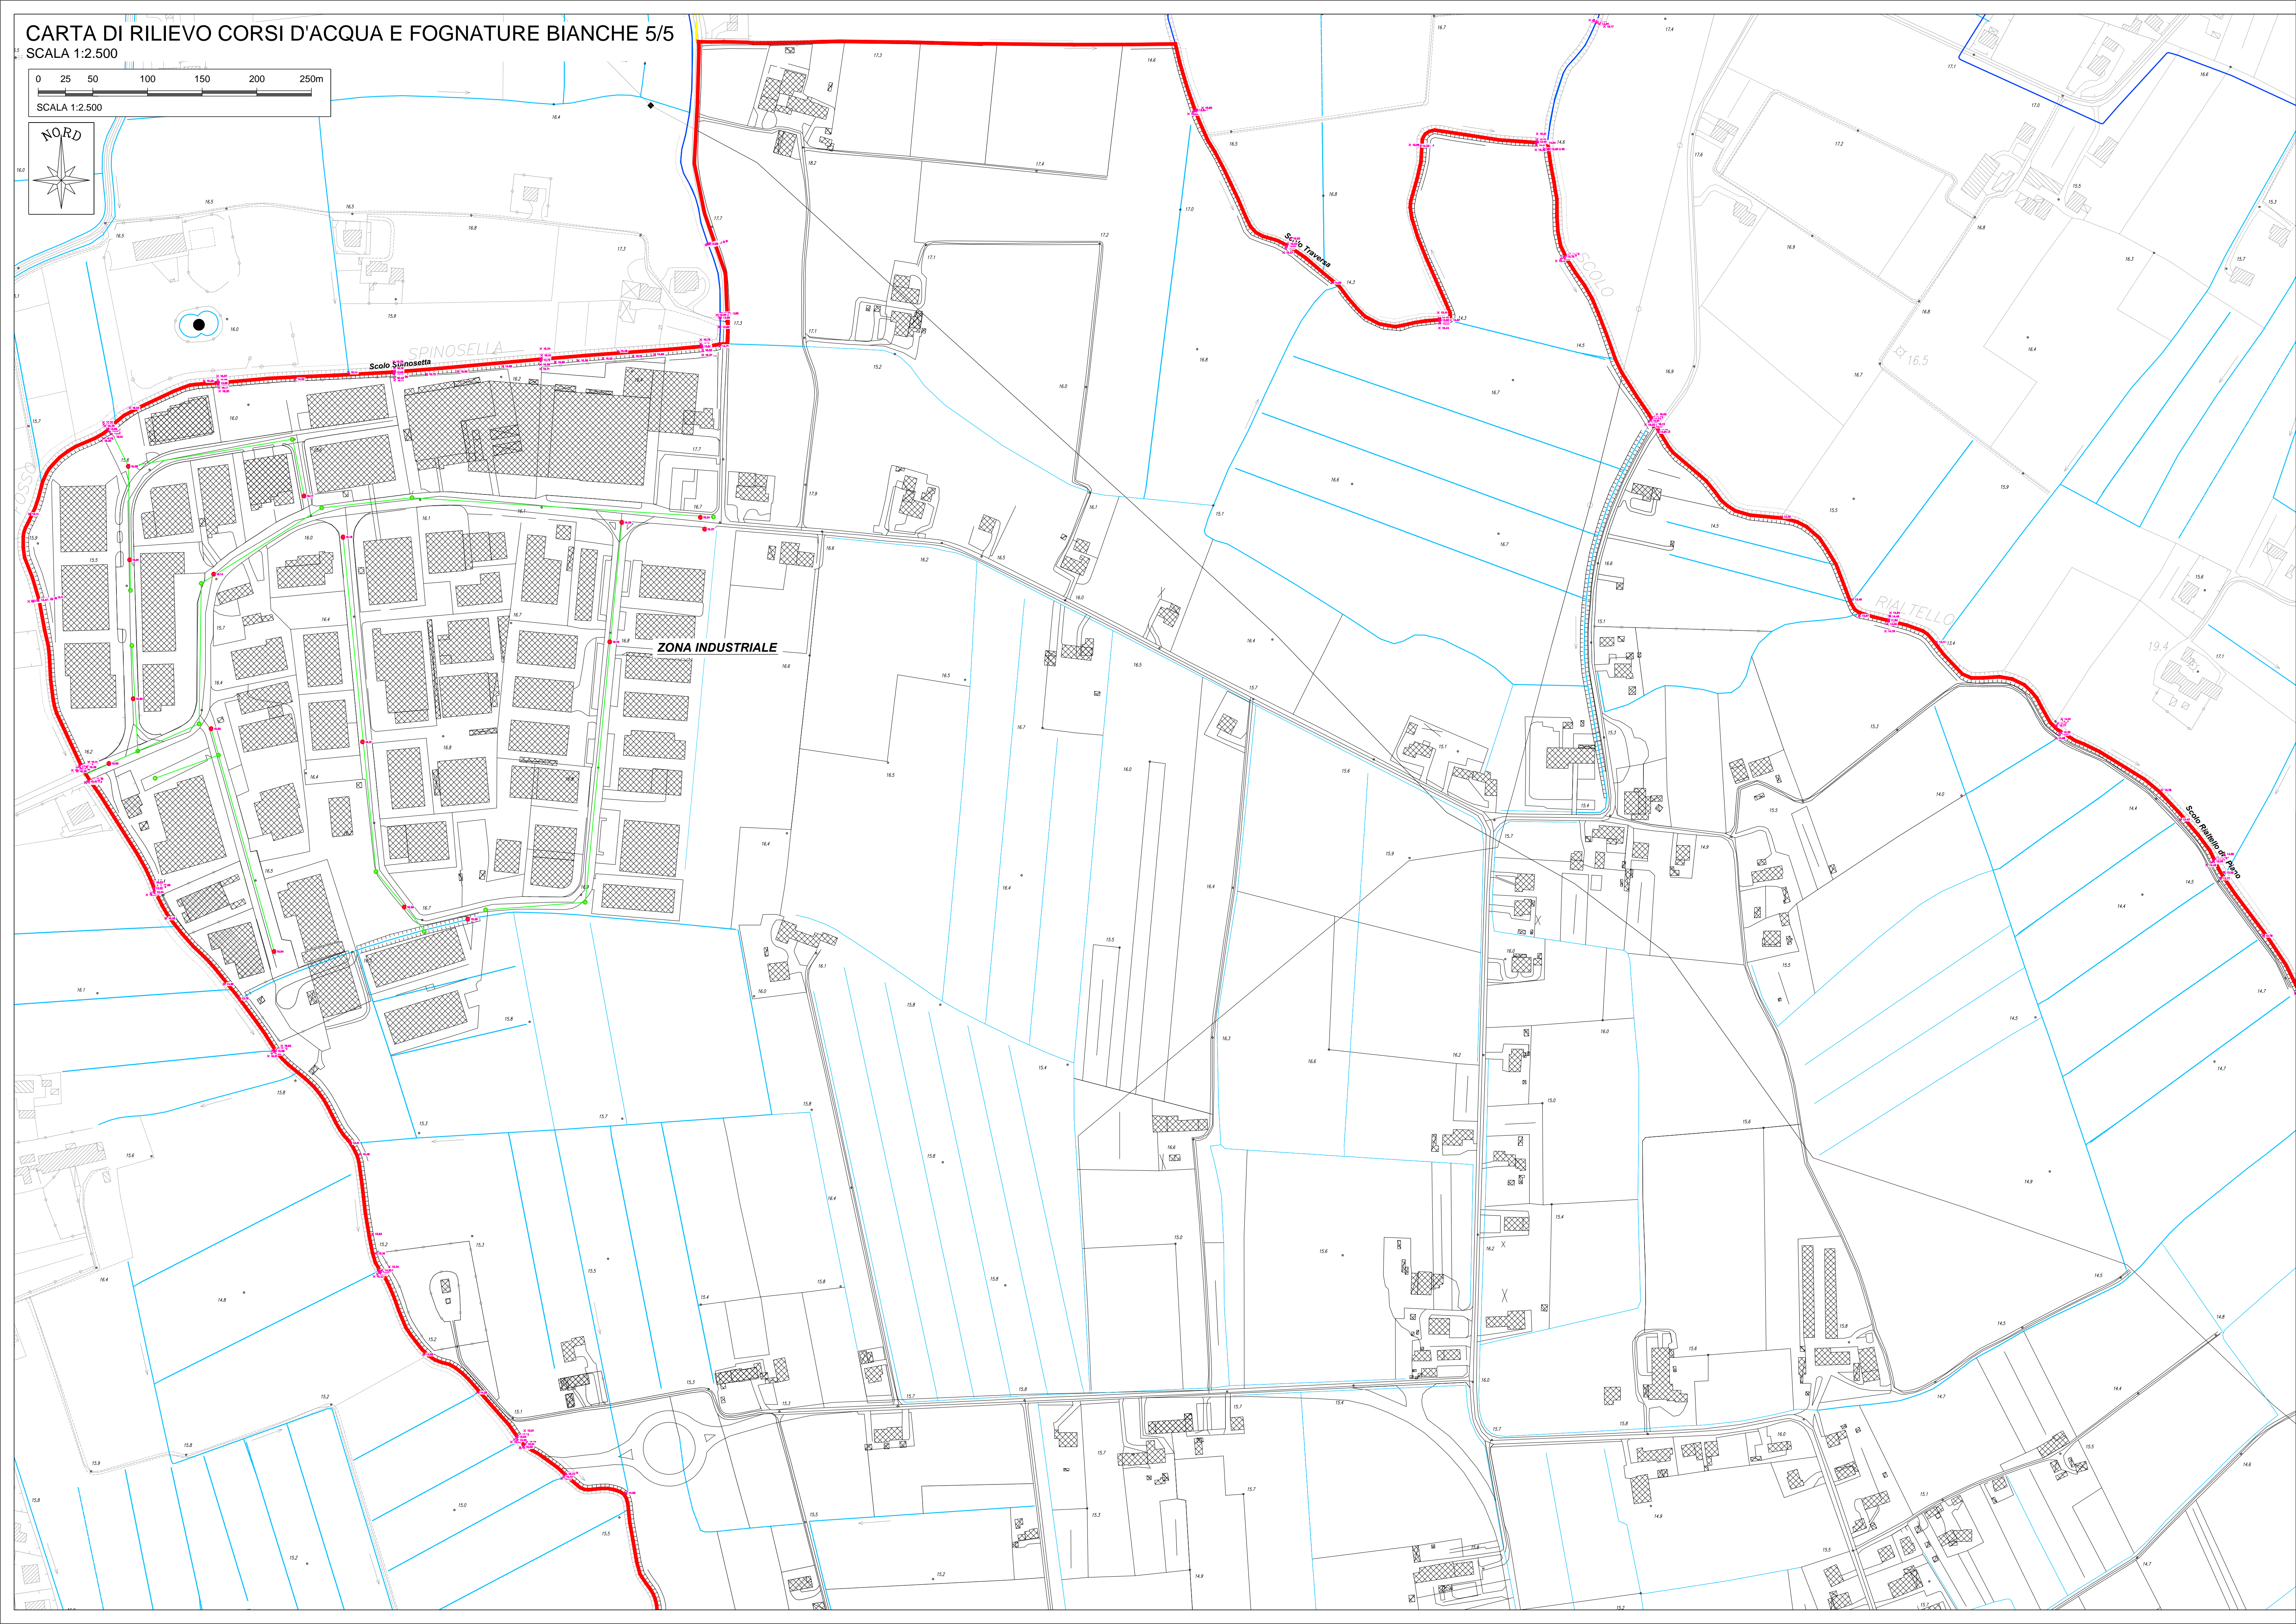


**CARTA DI RILIEVO CORSI D'ACQUA E FOGNATURE BIANCHE 5/5**  
 SCALA 1:2.500

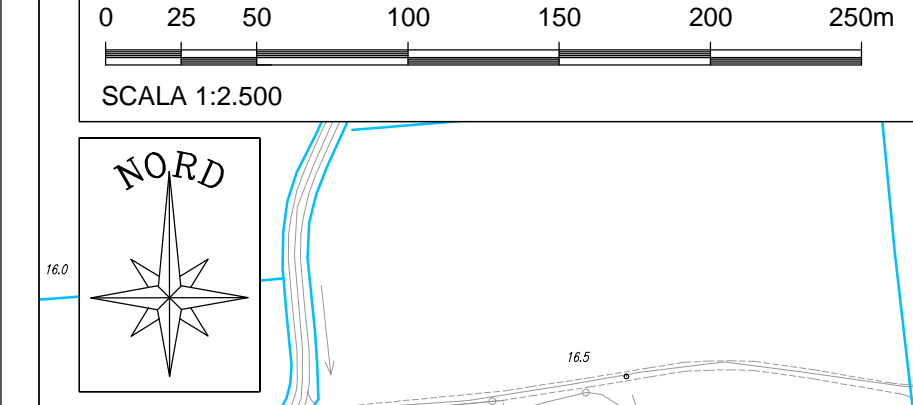

**QUADRO D'UNIONE**  
 SCALA 1:50.000

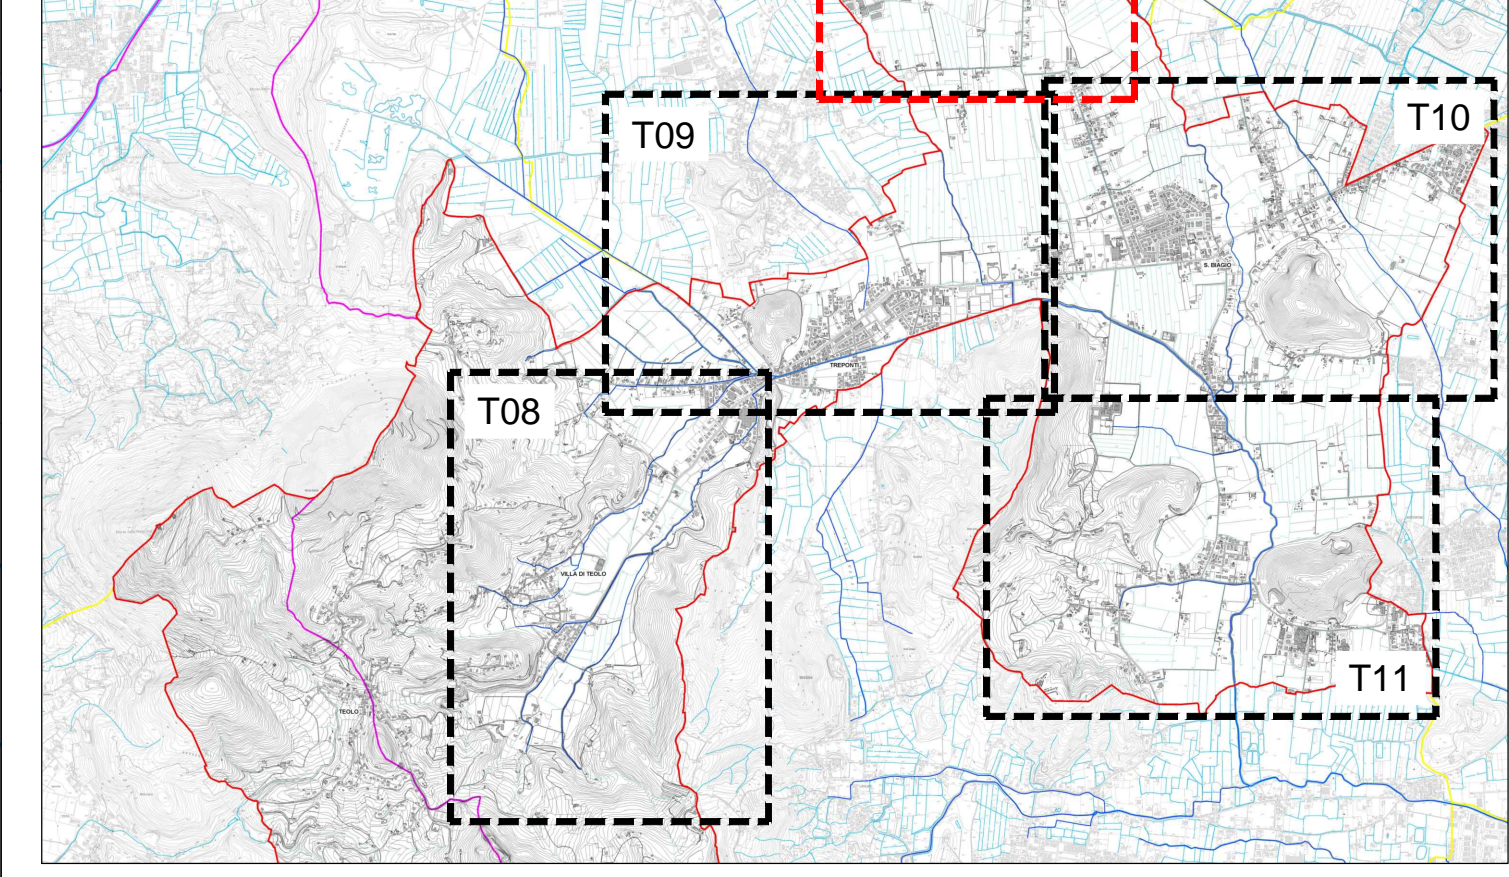

- LEGENDA**
- RETE IDROGRAFICA PRINCIPALE
  - RETE IDROGRAFICA SECONDARIA
  - CONFINI COMUNALE
  - FOGNATURA BIANCA
  - LINEA DI FOGNATURA BIANCA
  - NODI RILEVATI
  - POZZETTI ISPEZIONATI
  - NODI NON RILEVATI
  - RILIEVO TOPOGRAFICO
  - IDROVORE
  - BOTTI A SIFONE
  - MANUFATTI DI REGOLAZIONE
  - MANUFATTI DI DERIVAZIONE O SCARICO
- Rilievo e classificazione scoli minori**
- Fossati di sezione trasversale > 3 mq e relativo verso di scorrimento
  - Fossati di sezione trasversale tra 2 e 3 mq e relativo verso di scorrimento
  - Fossati di sezione trasversale < 2 mq e relativo verso di scorrimento
  - Fossati e scoline secondarie e relativo verso di scorrimento
  - Sezione trasversale rilevata e cono visuale fotografico n° (v. RD3)



**COMUNE DI TEOLO**

VIA EUGENEA TREPONTI, 34 - 35037 TREPONTI DI TEOLO  
 Tel.: 0499998511 - Fax 0499900284  
 E-Mail: protocollo@comune.teolo.pd.it - P.E.C.: teolo.pd@cert.ip-veneto.net



**Consorzio di Bonifica Bacchiglione**

VIA VESCOVADO, 11 - 35141 PADOVA  
 Tel.: 0498751133 - Fax 049655991  
 E-Mail: info@consorziozacchiglione.it - P.E.C.: bonifica@pec.consorziozacchiglione.it



**Consorzio di Bonifica Adige Euganeo**

VIA AUGUSTEA, 25 - 35042 ESTE (PD)  
 Tel.: 0429601563 - Fax 042950054 - Rep. 3497592294  
 E-Mail: protocollo@adigeuganeo.it - P.E.C.: adigeuganeo@pec.it

**PIANO DELLE ACQUE DEL COMUNE DI TEOLO**

N. Elaborato		Titolo elaborato	
<b>T12</b>		<b>CARTA DI RILIEVO CORSI D'ACQUA E FOGNATURE BIANCHE 5/5</b>	
SCALA 1:2.500			
3-			
2-			
1-			
0-	23.01.2017	Consiglio post aggiornamento 18.12.2016	15022_112_01sw
Redatto	Controllato	Approvato	Rev. data Descrizione

<p>CONSORZIO DI BONIFICA BACCHIGLIONE</p> <p>DIRETTORE: Ing. Francesco Veronese</p> <p>DIRETTORE AREA AGRARIA E MANUTENZIONE: Dott. Mario Breda</p> <p>CAPO UFFICIO AMBIENTE E SORVEGLIANZA: Ing. Nazzeno Pagnizza</p>	<p>CONSORZIO DI BONIFICA ADIGE EUGANEO</p> <p>DIRETTORE GENERALE: Dott. Stefano Vittorello</p> <p>DIRETTORE AREA TECNICA AMBIENTALE GESTIONE COOP. Ing. Lamberto Cogo</p> <p>CAPO SETTORE GESTIONE COOP. TERRITORIO OCC.: Ing. Matteo Paccagnella</p>	<p>Service tecnico:</p> <p>IDEVA INGEGNERIA                  50, Via Rialto 16/19 30023 Novato di P. (Pd)                  S. Vito Lido 42 - 30025 Polignano (Pd)                  T. 041.659828   F. 041.8640115                  info@idevaingegneria.it</p> <p>Ing. Federico Valerio                  Ing. Andrea Destro</p>
--	---	---

Il presente elaborato è di proprietà del Consorzio Bacchiglione e non può essere riprodotto o trasmesso a terzi senza autorizzazione scritta